


# ROZSTÁNÍ

DRUHÝ UPRAVENÝ NÁVRH ÚZEMNÍHO PLÁNU

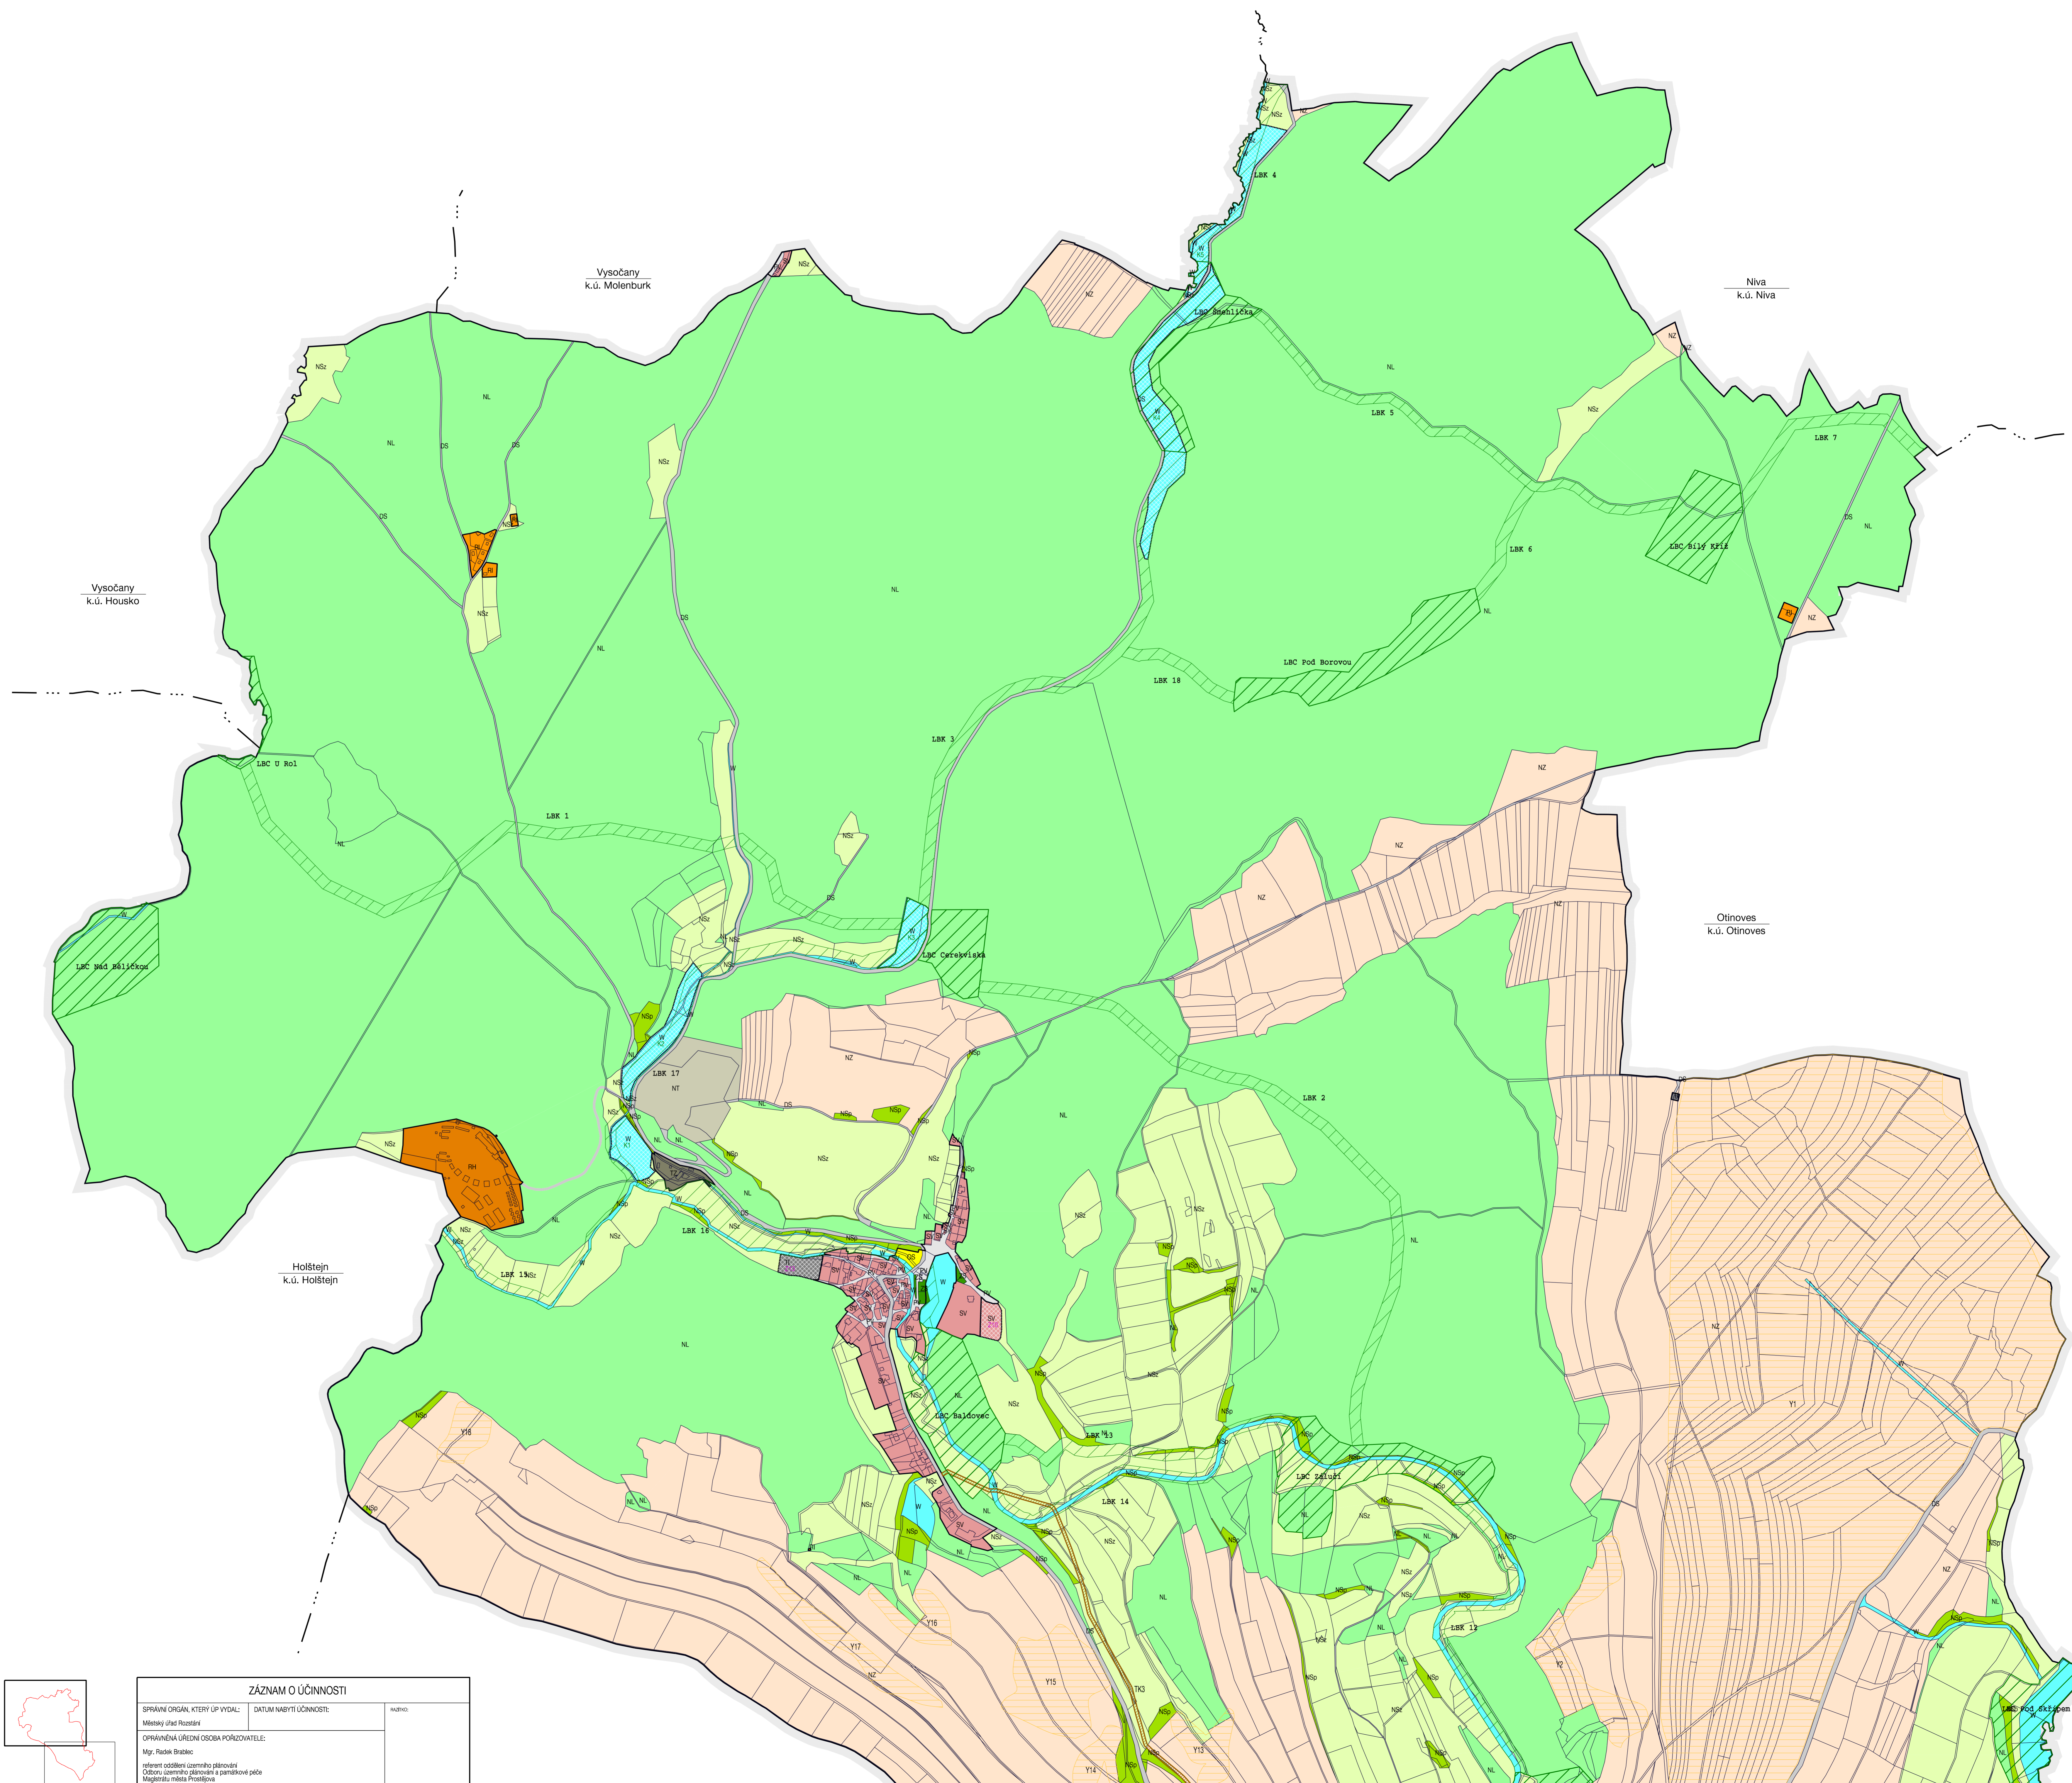


HRANICE, IDENTIFIKACE PLOCH	
—	hranice řešeného území
---	hranice katastru
---	hranice zastavěného území
Z1	zastavěné plochy
P1	plochy přístavby
K1	plochy změny v krajině

ÚZEMNÍ SYSTÉM EKOLOGICKÉ STABILITY		
STAV	NÁVRH	POZNÁMKA
---	---	lokální biocentrum
---	---	lokální biokoridor

KONCEPCE VEŘEJNÉ INFRASTRUKTURY		
STAV	NÁVRH	POZNÁMKA
ODKANALIZOVÁNÍ		
---	TK3	koridor pro kanalizaci
---	Y1	plochy pro umístění profesních opatření
ZÁSOBOVÁNÍ ELEKTRICKOU ENERGIÍ		
---	TK1	koridor pro napájení vedením vn 110 kV
---	TK2	koridor pro napájení vedením vn 22 kV

URBANISTICKÁ KONCEPCE, KONCEPCE USPOŘADÁNÍ KRAJINY			
STABILIZOVANÉ PLOCHY	PLOCHY ZMĚNY	PLOCHY REZERVY	hranice ploch s rozdílným způsobem využití
PLOCHY S ROZDÍLNÝM ZPŮSOBEM VYUŽITÍ			
PLOCHY BYDLENÍ			
---	---	---	v obytných domech
PLOCHY REKREACE			
RI	---	---	plochy staveb pro rodinnou rekreaci
RH	---	---	plochy staveb pro hromadnou rekreaci
PLOCHY OBČANSKÉHO VYBAVENÍ			
OV	---	---	veřejná infrastruktura
OS	---	---	hřištní plochy a sportovní zařízení
OH	---	---	hřbitovy
PLOCHY SMÍŠENÉ OBYTNÉ			
SV	---	---	venkovské
PLOCHY DOPRAVNÍ INFRASTRUKTURY			
DS	---	---	silniční
PLOCHY TECHNICKÉ INFRASTRUKTURY			
TI	---	---	řezňářské sítě
PLOCHY VÝROBY A SKLADOVÁNÍ			
VD	---	---	drobná a řemeslná výroba
VZ	---	---	zemědělská výroba
VX	---	---	se specifickým využitím
PLOCHY VEŘEJNÝCH PROSTŘANSTVÍ			
PV	---	---	veřejná prostranství
PLOCHY ZELENÉ			
ZS	---	---	soukromá a vyhrazená
PLOCHY VODNÍ A VODOHOSPODÁŘSKÉ			
W	---	---	vodní a vodohospodářské
PLOCHY ZEMĚDĚLSKÉ			
NZ	---	---	zemědělské
PLOCHY LEŠNÍ			
NL	---	---	lesní
PLOCHY SMÍŠENÉ NEZASTAVĚNÉHO ÚZEMÍ			
NSp	---	---	přírodní
NSz	---	---	zemědělské
PLOCHY TĚŽBY NEKROSTU			
NT	---	---	nezastavěné
TZ	---	---	zastavěné

L2B HLAVNÍ VÝKRES	
ÚZEMNÍ PLÁN ROZSTÁNÍ	AKNOSTI
PROJEKTANT: ING. ARIEL MARTIN VAJARA, ING. APOH. MOR. MONKA VAJAROVÁ	
PORUČOVATEL: MĚSTSKÝ ÚŘAD PŘOSTĚJŮV	
E.Č.: 217-7	
DATAUM: 5/2022	
MĚŘÍTKO: 1:5 000	

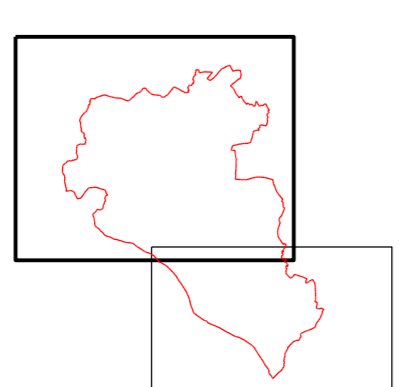

ZÁZNAM O ÚČINNOSTI		
SPRÁVNÍ ORGÁN, KTERÝ OP VYDAL: Město Přestějk	DATUM NABYTÍ ÚČINNOSTI:	VAŽNOST:
OPRAVNĚNÁ OSOBA POŘIZOVATELE: Mgr. Radek Bráček		
velení oddělení územního plánování Oddělení územního plánování a parámkové péče Magistrátu města Přestějk		