


ROZSTÁNÍ

NÁVRH ÚZEMNÍHO PLÁNU

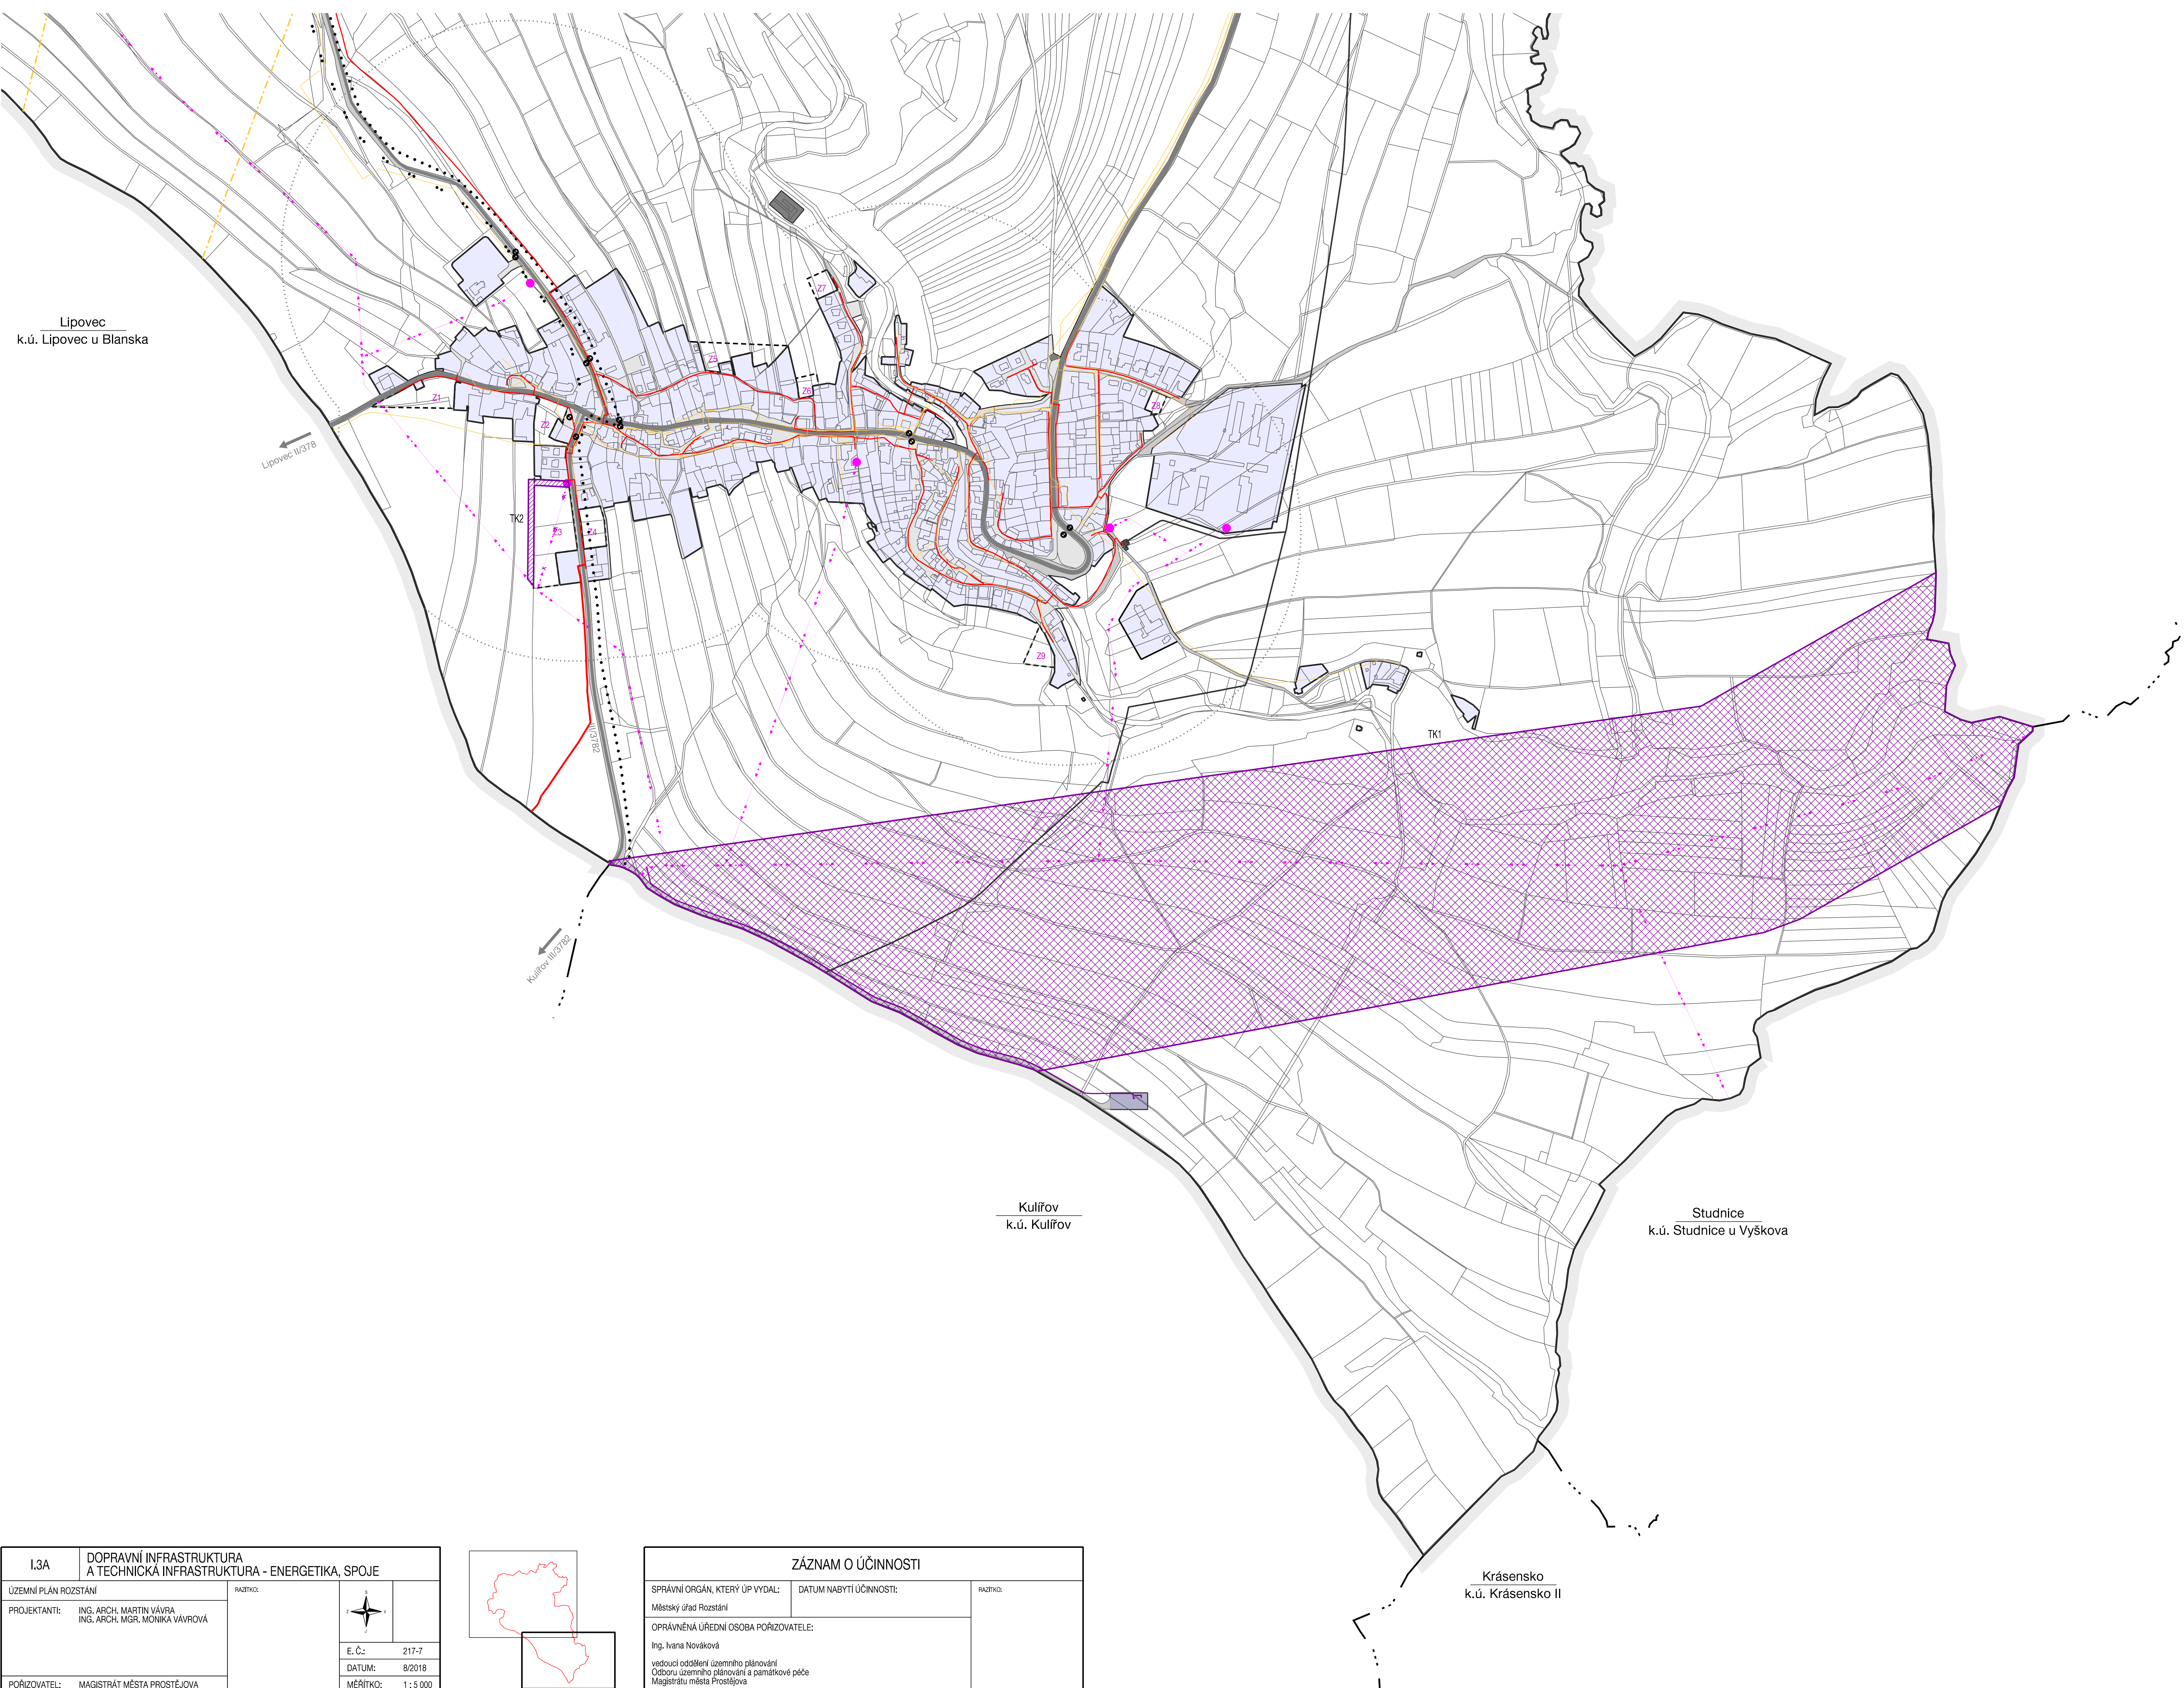


HRANICE, IDENTIFIKACE PLOCH	
	hranice řešeného území
	hranice katastru
	hranice zastavěného území
	zastavěné plochy

KONCEPCE VĚŘEJNÉ INFRASTRUKTURY	
STAV	NÁVRH
DOPRAVNÍ INFRASTRUKTURA	
	silnice II. třídy
	silnice III. třídy
	cykloturistické trasy
	pěší stezky
	autobusová zastávka
	izochrony dostupnosti 400 m
ZÁSOBOVÁNÍ PLYNEM	
	VTL plynovod do 40 barů
	VTL regulační stanice
	STL plynovod přívodní
	STL plynovod místní
ZÁSOBOVÁNÍ ELEKTRICKOU ENERGIÍ	
	koridor pro nadzemní vedení vvn 110 kV
	koridor pro nadzemní vedení vn 22 kV
	nadzemní vedení vn 22 kV
	nadzemní vedení vn 22 kV - rušení
	sloupová trafostanice 22 / 0,4 kV
	podzemní vedení vn
VĚŘEJNÉ KOMUNIKAČNÍ SÍTĚ	
	elektronické komunikační vedení - místní síť
	elektronické komunikační vedení - radiorátový paprsek

URBANISTICKÁ KONCEPCE, KONCEPCE USPOŘÁDÁNÍ KRAJINY			
	STABILIZOVANÉ PLOCHY		PLOCHY ZMĚN
	PLOCHY S ROZDÍLNÝM ZPŮSOBEM VYUŽITÍ		PLOCHY REZERV
	PLOCHY DOPRAVNÍ INFRASTRUKTURY		hranice ploch s rozdílným způsobem využití
	PLOCHY TECHNICKÉ INFRASTRUKTURY		silniční
	PLOCHY VĚŘEJNÝCH PROSTRANSTVÍ		inženýrské sítě
	PLOCHY VÝROBY A SKLADOVÁNÍ		veřejná prostranství
			se specifickým využitím

I.3A	DOPRAVNÍ INFRASTRUKTURA A TECHNICKÁ INFRASTRUKTURA - ENERGETIKA, SPOJE
ÚZEMNÍ PLÁN ROZSTÁNÍ	RAZPÍŠK:
PROJEKTANTI: ING. ARCH. MARTIN VÁVRA, ING. ARCH. MGR. MONIKA VÁVROVÁ	E. Č.: 217-7
POŘIZOVATEL: MAGISTRÁT MĚSTA PROSTĚJOVA	DATUM: 8/2018
	MĚŘÍTKO: 1:5 000

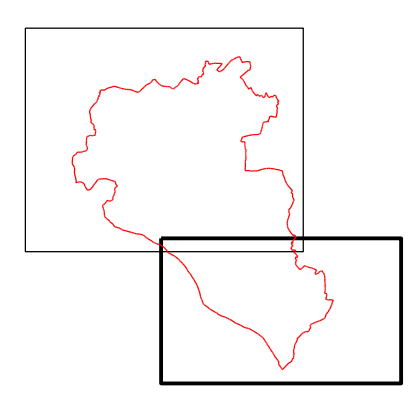

ZÁZNAM O ÚČINNOSTI		
SPRÁVNÍ ORGÁN, KTERÝ ÚP VYDAL: Městský úřad Rozstání	DATUM NABÝTÍ ÚČINNOSTI:	RAZPÍŠK:
OPRÁVNĚNÁ ÚŘEDNÍ OSOBA POŘIZOVATELE: Ing. Ivana Nováková		
vedoucí oddělení územního plánování Odboru územního plánování a památkové péče Magistrátu města Prostějova		

Krásensko
k.ú. Krásensko II

Kulířov
k.ú. Kulířov

Studnice
k.ú. Studnice u Vyškova

Lipovec
k.ú. Lipovec u Blanska

Lipovec II/37B

Kulířov II/37B

TK2

TK1