


# ROZSTÁNÍ

DRUHÝ UPRAVENÝ NÁVRH ÚZEMNÍHO PLÁNU

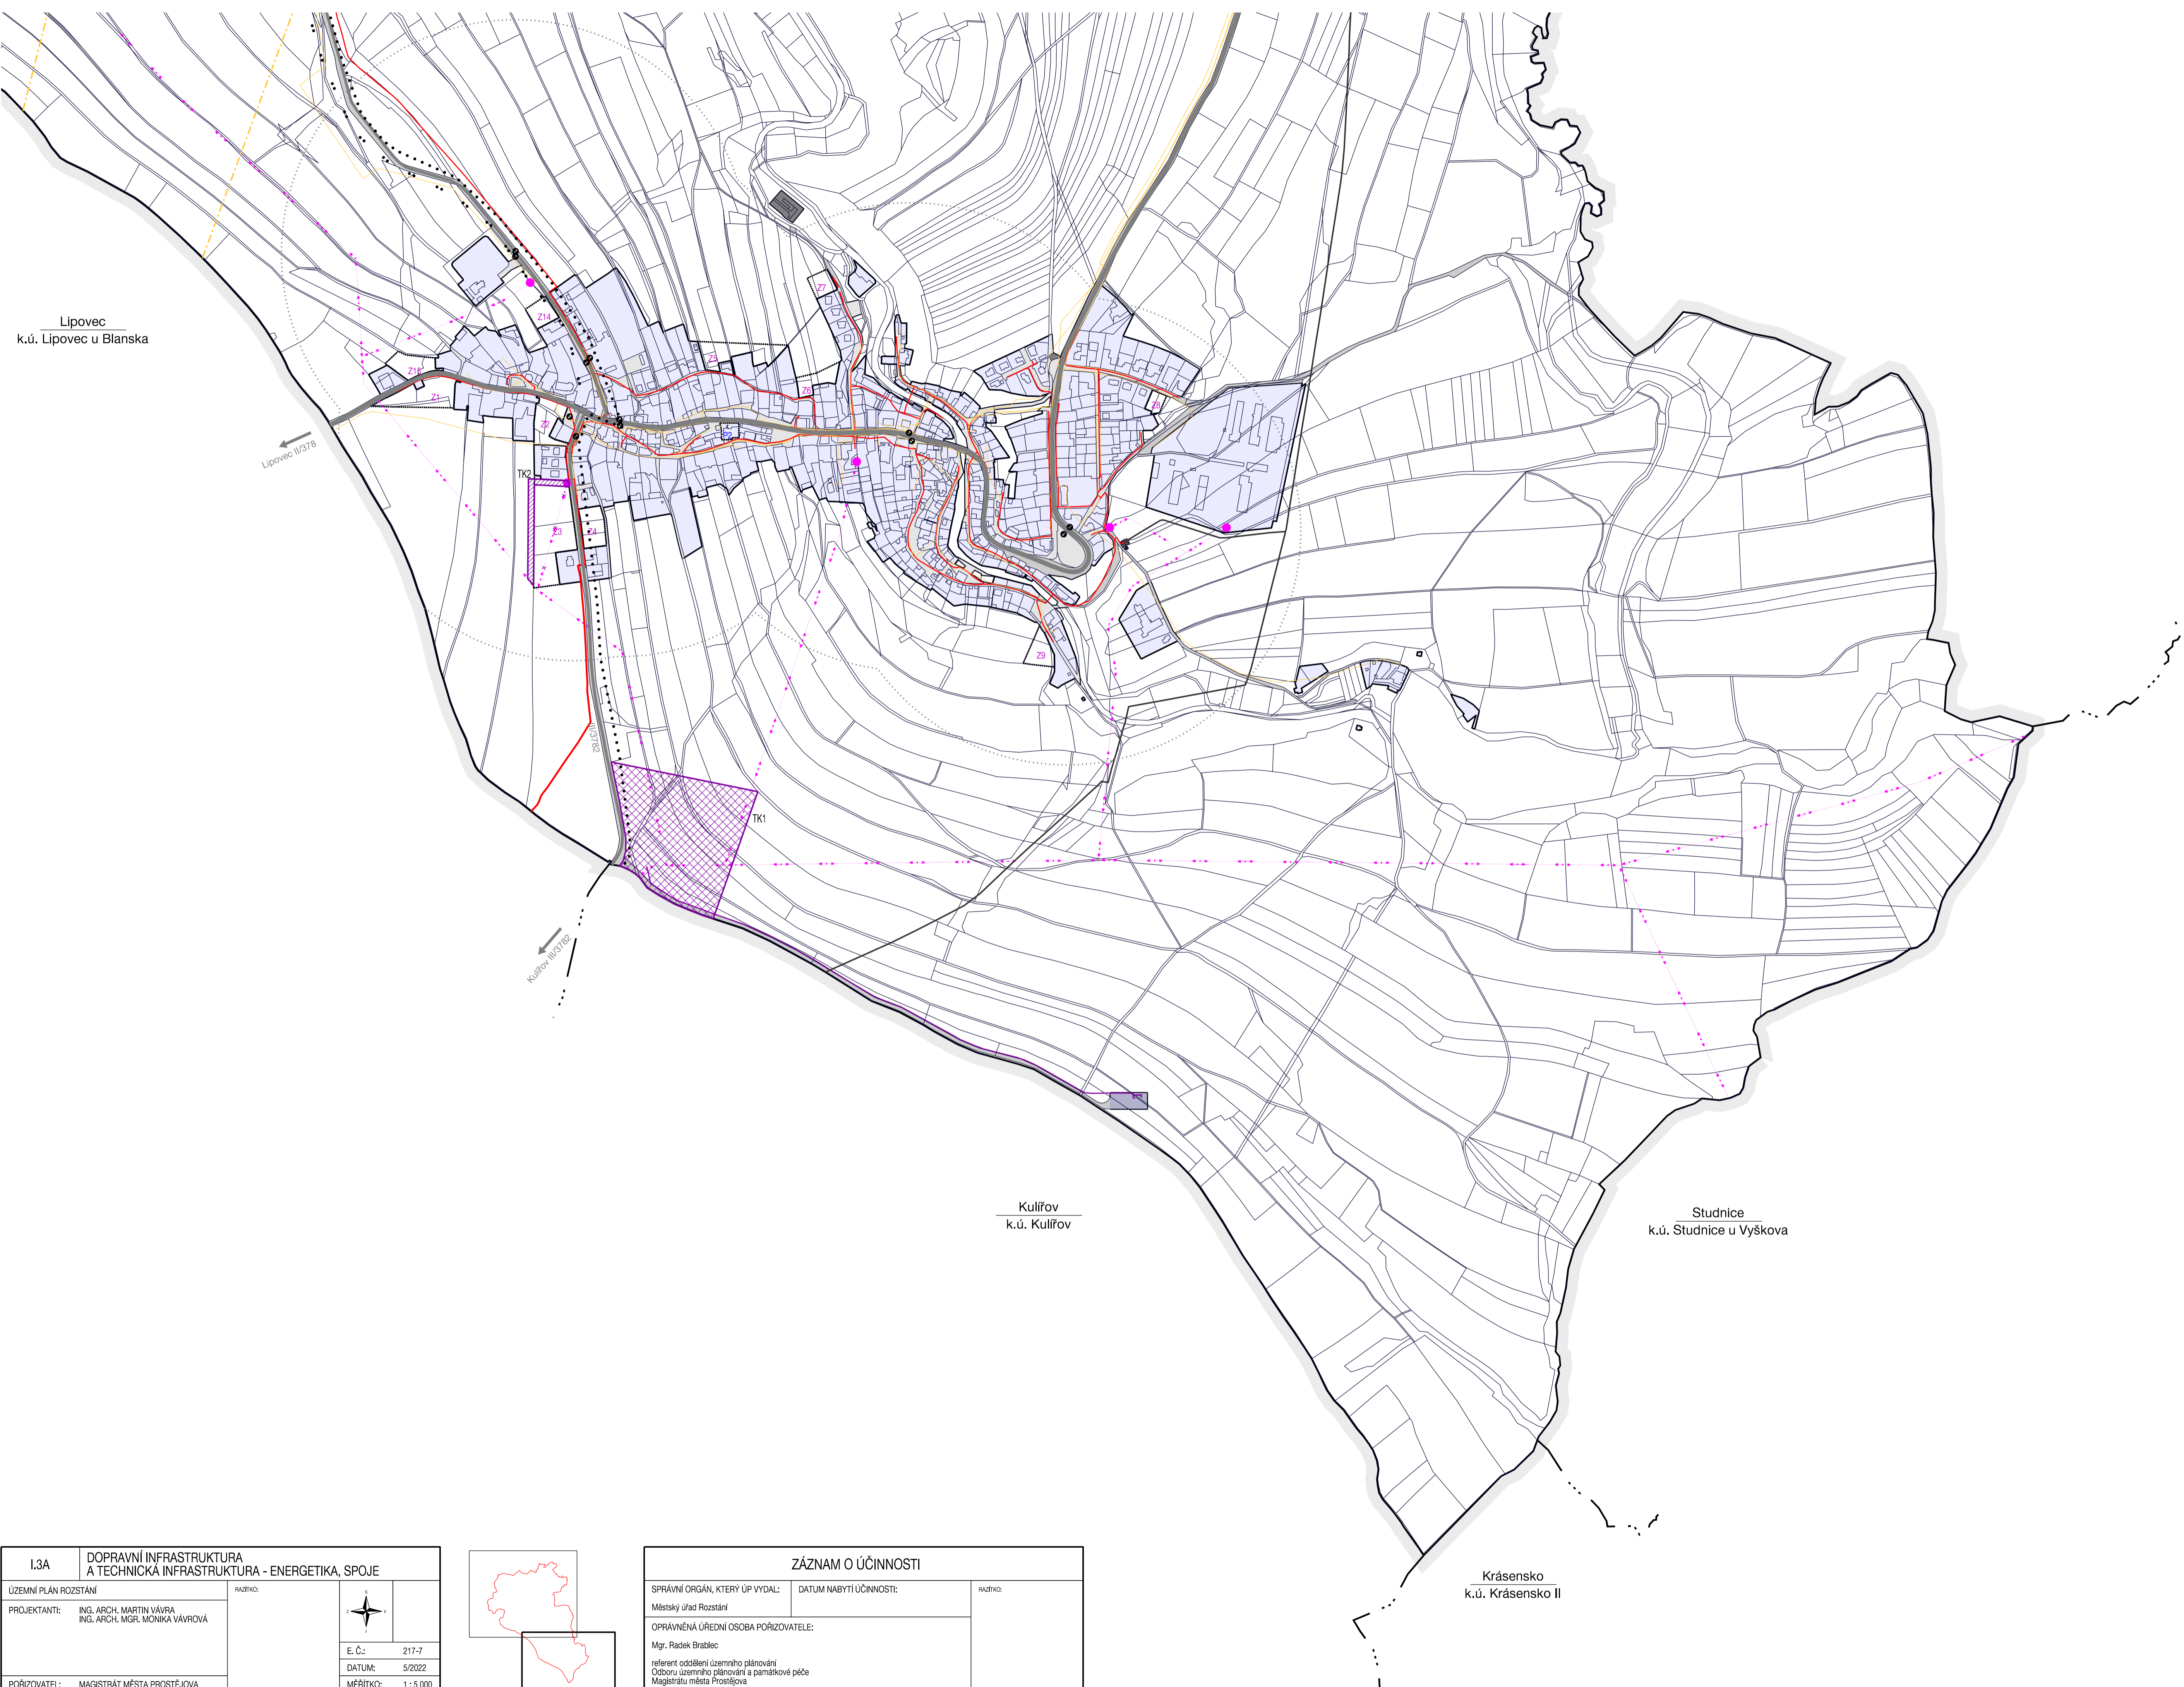


HRANICE, IDENTIFIKACE PLOCH	
	hranice řešeného území
	hranice katastru
	hranice zastavěného území
	Z1 zastavěné plochy
	P1 plochy přestavby
	K1 plochy změn v krajině

KONCEPCE VĚREJNÉ INFRASTRUKTURY	
STAV	NÁVRH
<b>DOPRAVNÍ INFRASTRUKTURA</b>	
	silnice II. třídy
	silnice III. třídy
	cykloturistické trasy
	pěší stezky
	autobusová zastávka
	izochrony dostupnosti 400 m
<b>ZÁSOBOVÁNÍ PLYNEM</b>	
	VTL plynovod do 40 barů
	VTL regulační stanice
	STL plynovod přívodní
	STL plynovod místní
<b>ZÁSOBOVÁNÍ ELEKTRICKOU ENERGIÍ</b>	
	koridor pro nadzemní vedení vn 110 kV a transformační stanici 110 / 22kV
	koridor pro nadzemní vedení vn 22 kV
	nadzemní vedení vn 22 kV
	nadzemní vedení vn 22 kV - rušení
	stoupová trafostanice 22 / 0,4 kV
	podzemní vedení vn
<b>VĚREJNÉ KOMUNIKAČNÍ SÍTĚ</b>	
	elektronické komunikační vedení - místní síť
	elektronické komunikační vedení - radionálový paprsek

URBANISTICKÁ KONCEPCE KONCEPCE USPOŘÁDÁNÍ KRAJINY			
	STABILIZOVANÉ PLOCHY		PLOCHY ZMĚN
	PLOCHY S ROZDÍLNÝM ZPŮSOBEM VYUŽITÍ		PLOCHY REZERV
	PLOCHY DOPRAVNÍ INFRASTRUKTURY		hranice ploch s rozdílným způsobem využití
	PLOCHY TECHNICKÉ INFRASTRUKTURY		silniční
	PLOCHY VĚREJNÝCH PROSTRANSTVÍ		inženýrské sítě
	PLOCHY VÝROBY A SKLADOVÁNÍ		veřejná prostranství
			se specifickým využitím

I.3A	DOPRAVNÍ INFRASTRUKTURA A TECHNICKÁ INFRASTRUKTURA - ENERGETIKA, SPOJE
ÚZEMNÍ PLÁN ROZSTÁNÍ	RAZBÍTKO:
PROJEKTANTI: ING. ARCH. MARTIN VÁVRA ING. ARCH. MGR. MONIKA VÁVROVÁ	
POŘIZOVATEL: MAGISTRÁT MĚSTA PROSTĚJOVA	E. Č.: 217-7
	DATUM: 5/2022
	MĚRÍTKO: 1:5 000

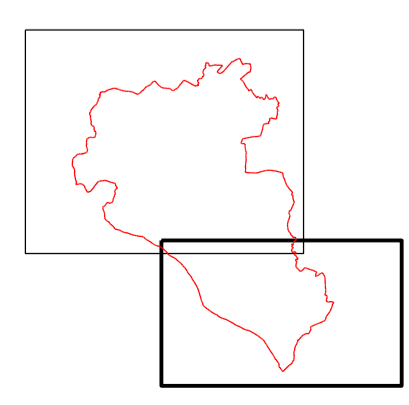

ZÁZNAM O ÚČINNOSTI		
SPRÁVNÍ ORGÁN, KTERÝ UP VYDAL: Městský úřad Rozstání	DATUM NABÝTÍ ÚČINNOSTI:	RAZBÍTKO:
OPRAVNĚNÁ ÚŘEDNÍ OSOBA POŘIZOVATELE: Mgr. Radek Brabec		
referent oddělení územního plánování Odděru územního plánování a památkové péče Magistrátu města Prostějova		

Krásensko  
k.ú. Krásensko II