


# ÚZEMNÍ PLÁN ROZSTÁNÍ

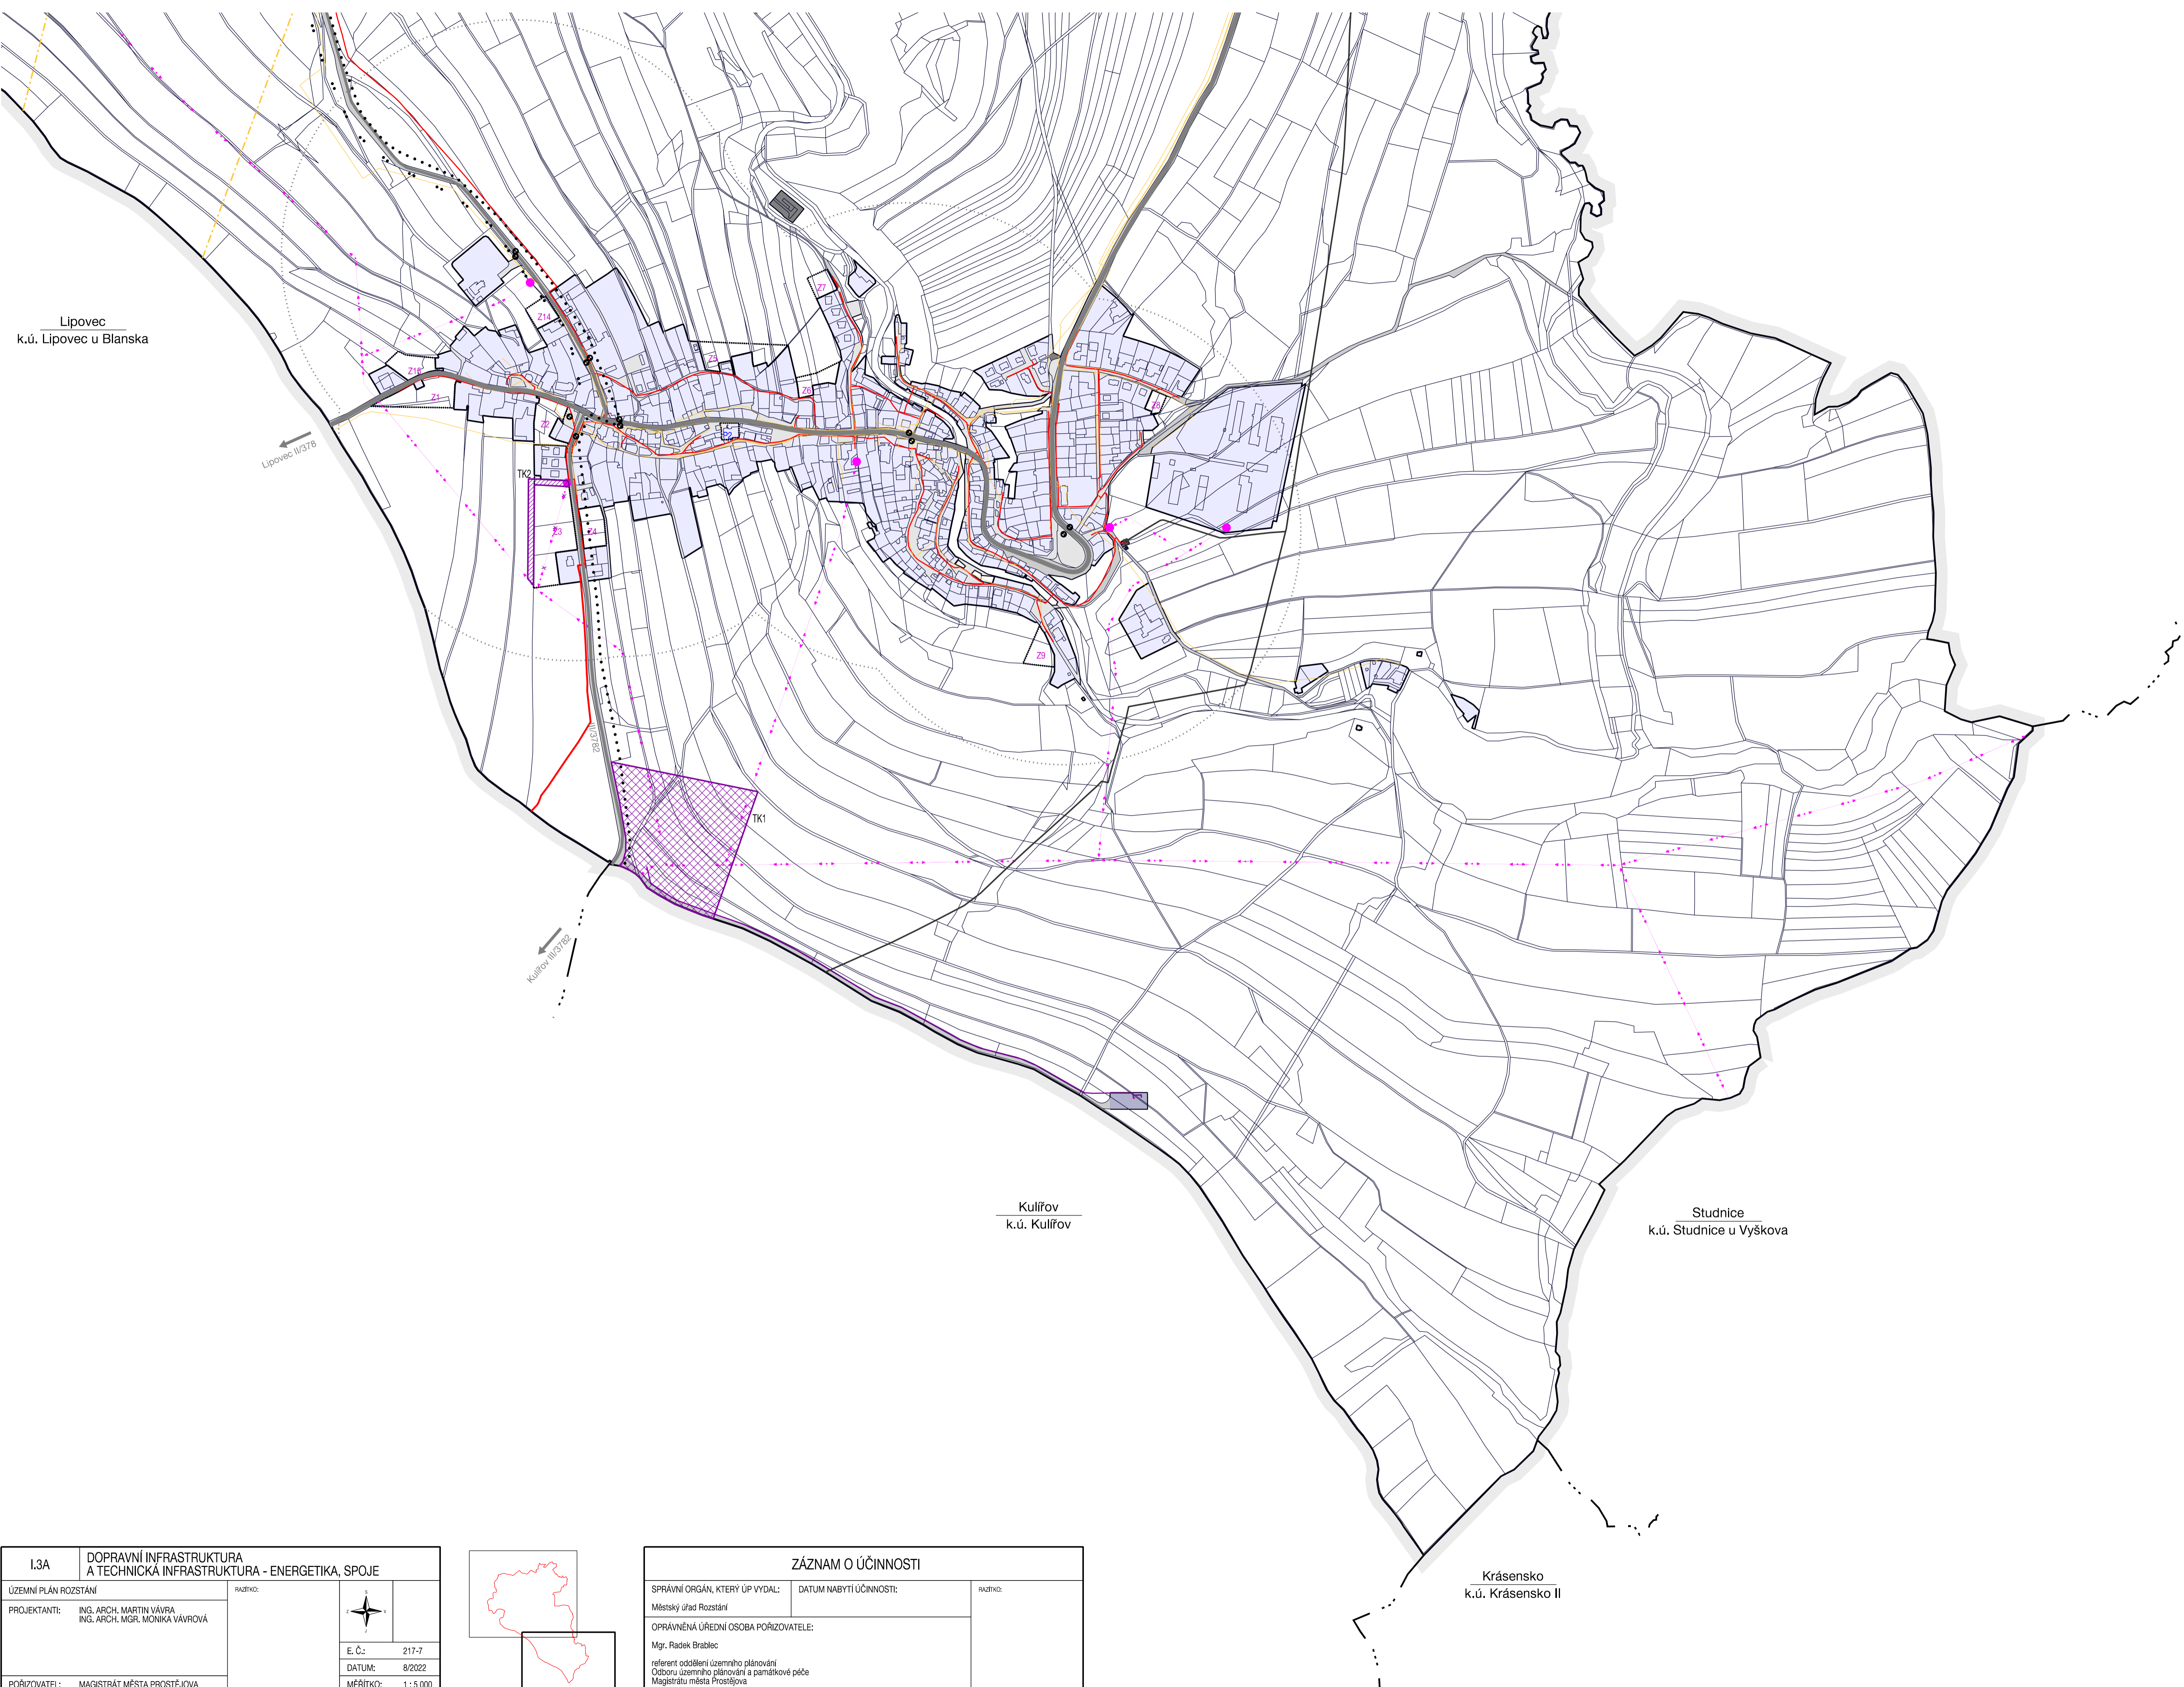

Lipovec  
k.ú. Lipovec u Blanska

Lipovec II/378

Kulíšov II/378

Kulíšov  
k.ú. Kulíšov

Studnice  
k.ú. Studnice u Vyskova


Krásensko  
k.ú. Krásensko II

HRANICE, IDENTIFIKACE PLOCH	
	hranice řešeného území
	hranice katastru
	hranice zastavěného území
	Z1 zastavěné plochy
	P1 plochy přestavby
	K1 plochy změn v krajině

KONCEPCE VĚREJNÉ INFRASTRUKTURY	
STAV	NÁVRH
<b>DOPRAVNÍ INFRASTRUKTURA</b>	
	silnice II. třídy
	silnice III. třídy
	cykloturistické trasy
	pěší stezky
	autobusová zastávka
	izochrony dostupnosti 400 m
<b>ZÁSOBOVÁNÍ PLYNEM</b>	
	VTL plynovod do 40 barů
	VTL regulační stanice
	STL plynovod přívodní
	STL plynovod místní
<b>ZÁSOBOVÁNÍ ELEKTRICKOU ENERGIÍ</b>	
	koridor pro nadzemní vedení vn 110 kV a transformační stanici 110 / 22kV
	koridor pro nadzemní vedení vn 22 kV
	nadzemní vedení vn 22 kV
	nadzemní vedení vn 22 kV - rušení
	stoupová trafostanice 22 / 0,4 kV
	podzemní vedení vn
<b>VEŘEJNÉ KOMUNIKAČNÍ SÍTĚ</b>	
	elektronické komunikační vedení - místní síť
	elektronické komunikační vedení - radionálový paprsek

URBANISTICKÁ KONCEPCE KONCEPCE USPOŘÁDÁNÍ KRAJINY			
STABILIZOVANÉ PLOCHY	PLOCHY ZMĚN	PLOCHY REZERV	hranice ploch s rozdílným způsobem využití
<b>PLOCHY S ROZDÍLNÝM ZPŮSOBEM VYUŽITÍ</b>			
<b>PLOCHY DOPRAVNÍ INFRASTRUKTURY</b>			
	silniční		
<b>PLOCHY TECHNICKÉ INFRASTRUKTURY</b>			
	inženýrské sítě		
<b>PLOCHY VEŘEJNÝCH PROSTRANSTVÍ</b>			
	veřejná prostranství		
<b>PLOCHY VÝROBY A SKLADOVÁNÍ</b>			
	se specifickým využitím		

I.3A	DOPRAVNÍ INFRASTRUKTURA A TECHNICKÁ INFRASTRUKTURA - ENERGETIKA, SPOJE	RAZITKO:
ÚZEMNÍ PLÁN ROZSTÁNÍ		
PROJEKTANTI:	ING. ARCH. MARTIN VÁVRA ING. ARCH. MGR. MONIKA VÁVROVÁ	 E. Č.: 217-7 DATUM: 8/2022 MĚŘITKO: 1 : 5 000
POŘIZOVATEL:	MAGISTRÁT MĚSTA PROSTĚJOVA	

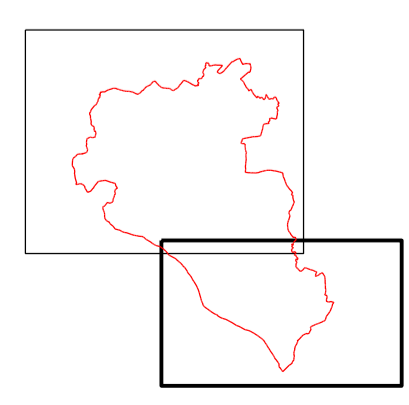

ZÁZNAM O ÚČINNOSTI		
SPRÁVNÍ ORGÁN, KTERÝ JIP VYDAL:	DATUM NABÝTÍ ÚČINNOSTI:	RAZITKO:
Městský úřad Rozstání		
OPRAVNĚNÁ ÚŘEDNÍ OSOBA POŘIZOVATELE:		
Mgr. Radek Brabec		
referent oddělení územního plánování Odděru územního plánování a památkové péče Magistrátu města Prostějova		