ÚZEMNÍ PLÁN
ROZSTÁNÍ

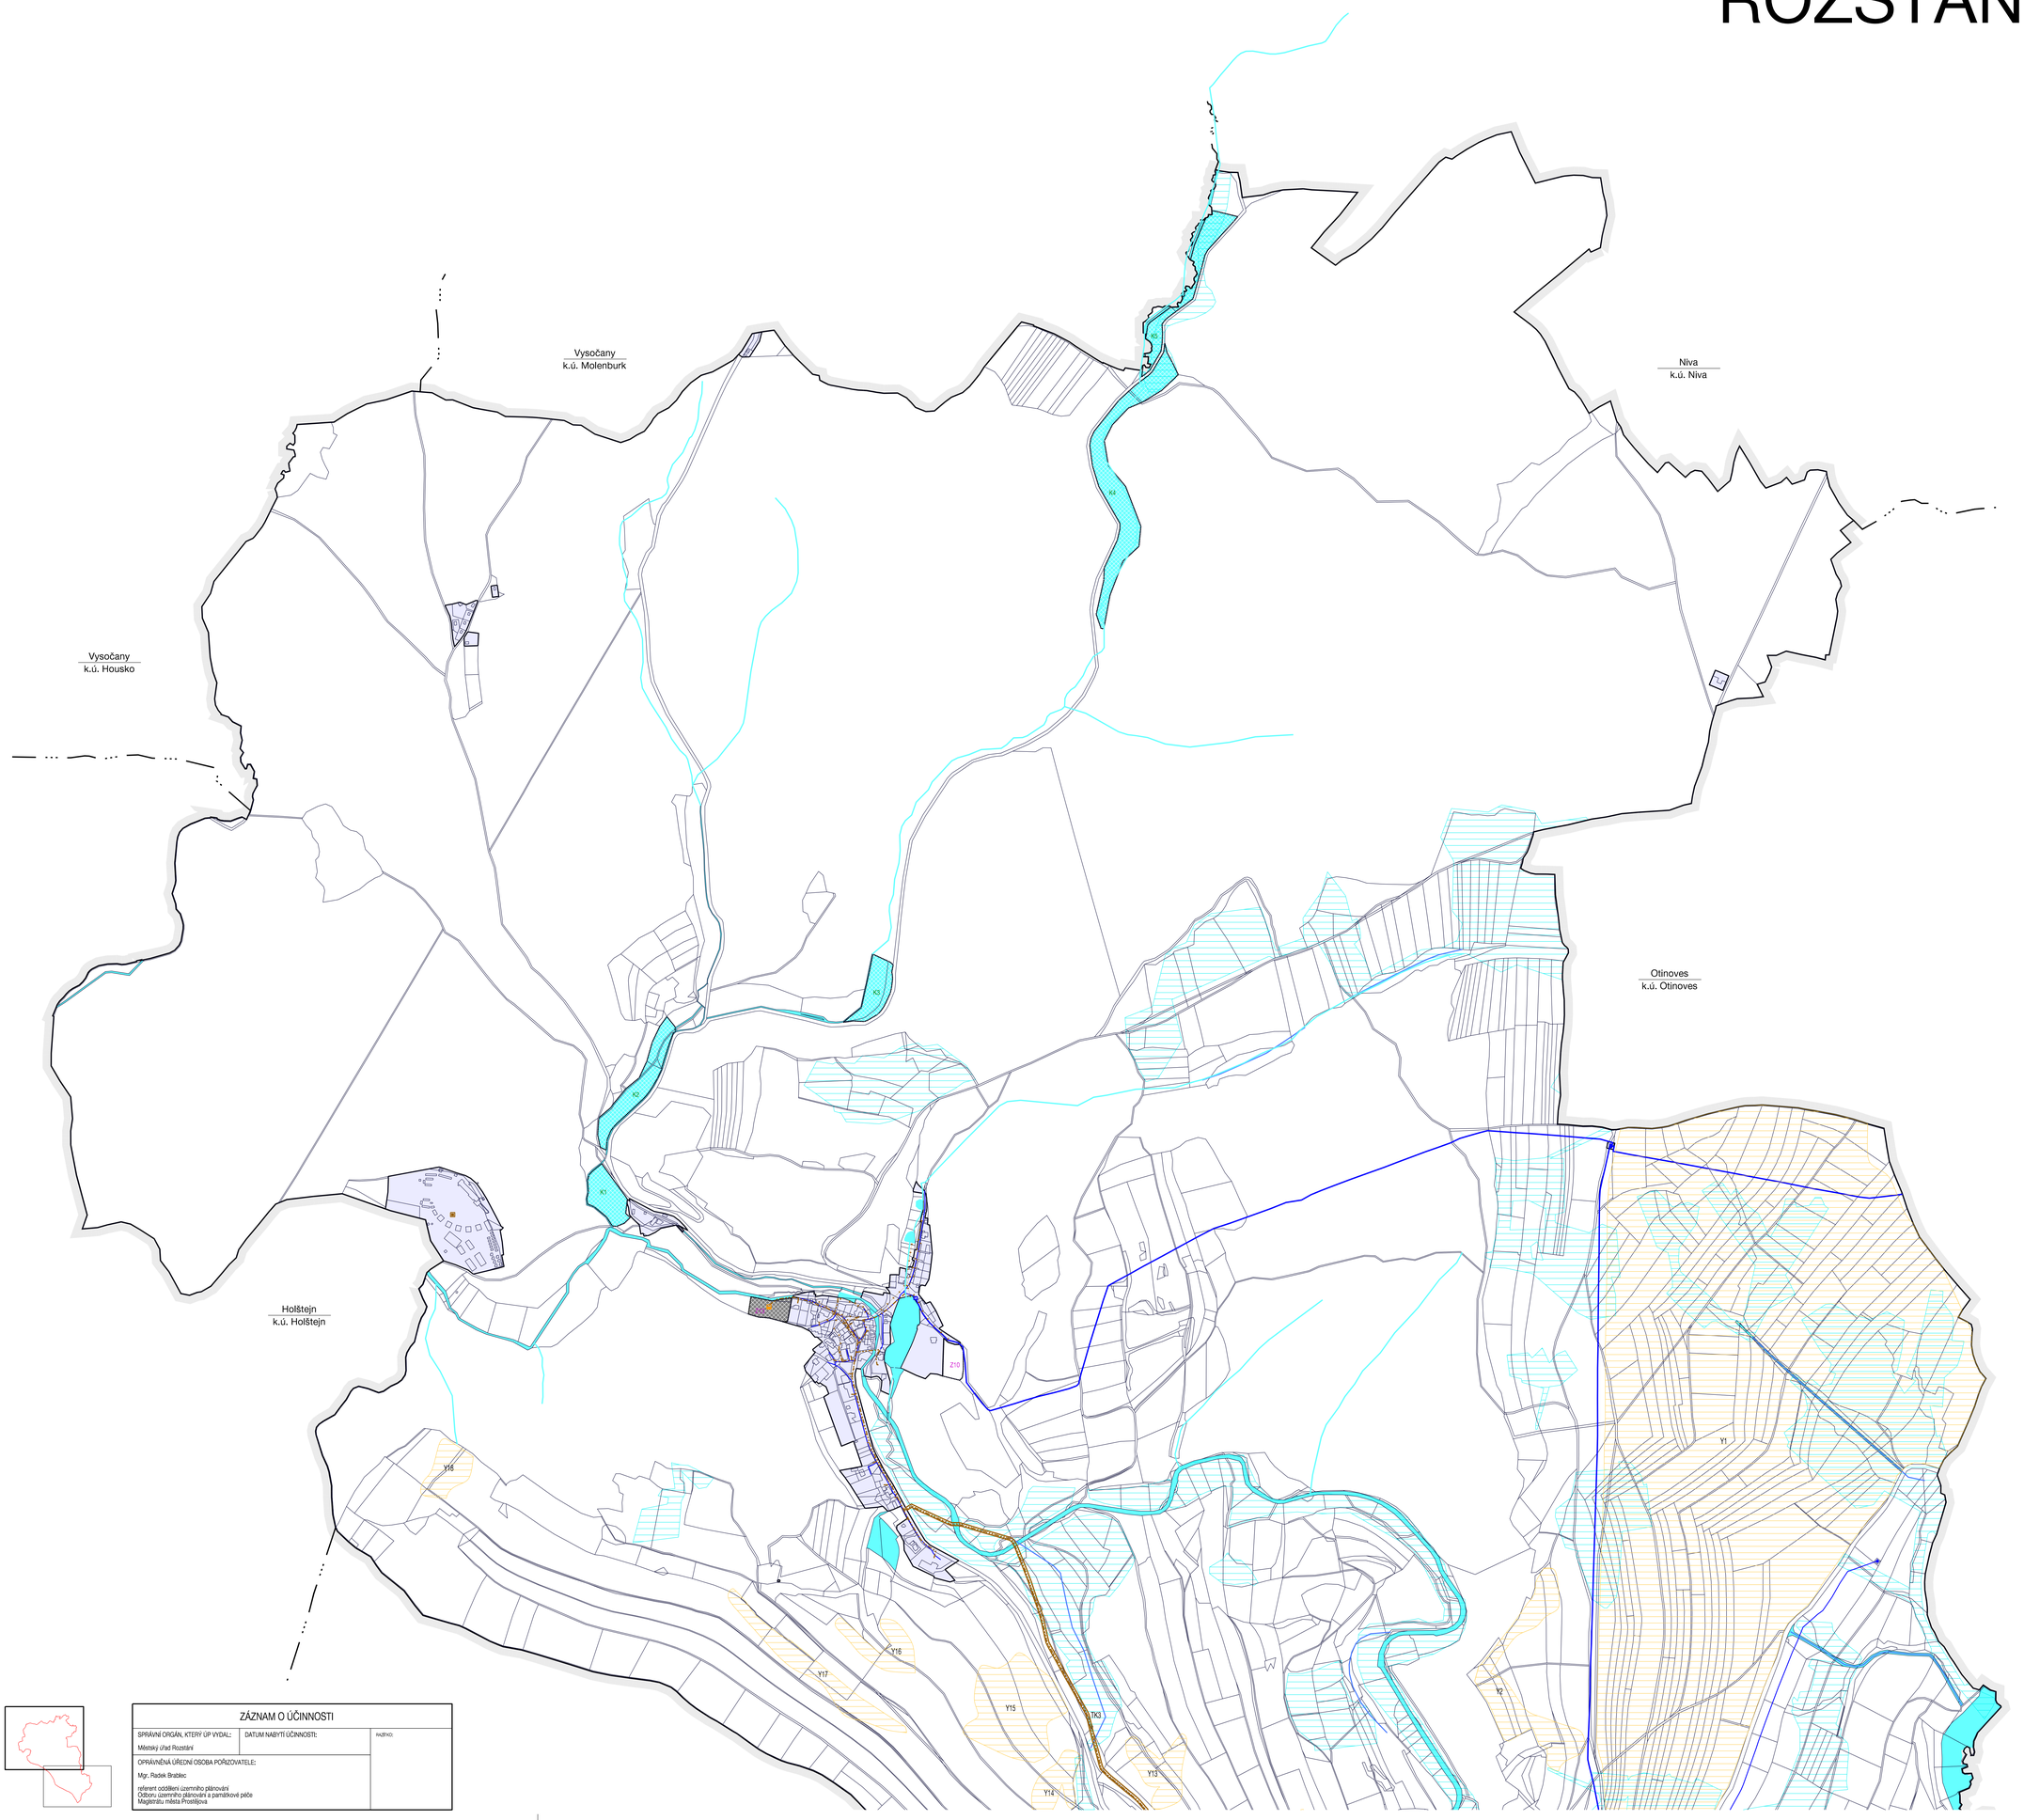

HRANICE, IDENTIFIKACE PLOCH

	hranice řešeného území
	hranice katastru
	hranice zastavěného území
Z1	zastavitelné plochy
P1	plochy přestavby
K1	plochy změn v krajině

KONCEPCE VEŘEJNÉ INFRASTRUKTURY

STAV	NÁVRH	
ZÁSOBOVÁNÍ VODOU		
		hlavní vodovodní řad
		vodovodní řad
		vodojem
		redukční šachta
		vodní zdroj
ODKANALIZOVÁNÍ		
	TK3	koridor pro kanalizaci
		splašková kanalizace
		dešťová kanalizace
		kanalizační výtlak
		tlaková kanalizace
		čistírna odpadních vod
		čerpací stanice
		vodní plochy
		vodní toky
		meliorace
		hlavní meliorační zařízení - HOZ
	Y1	plochy pro umístění protierozních opatření

URBANISTICKÁ KONCEPCE, KONCEPCE USPOŘÁDÁNÍ KRAJINY

STABILIZOVANÉ PLOCHY	PLOCHY ZMĚN	PLOCHY REZERV	
			hranice ploch s rozdílným způsobem využití
PLOCHY S ROZDÍLNÝM ZPŮSOBEM VYUŽITÍ			
PLOCHY TECHNICKÉ INFRASTRUKTURY			
			inženýrské sítě
PLOCHY VODNÍ A VODOHOSPODÁŘSKÉ			
			vodní a vodohospodářské

I.4B	TECHNICKÁ INFRASTRUKTURA - VODNÍ HOSPODÁŘSTVÍ	
ÚZEMNÍ PLÁN ROZSTÁNÍ		RAŽITKO:
PROJEKTANTI:	ING. ARCH. MARTIN VÁVRA ING. ARCH. MGR. MONIKA VÁVROVÁ	
	E. Č.:	217-7
	DATUM:	8/2022
POŘIZOVATEL:	MAGISTRÁT MĚSTA PROSTĚJOVA	MĚŘÍTKO: 1 : 5 000

ZÁZNAM O ÚČINNOSTI

SPRÁVNÍ ORGÁN, KTERÝ ÚP VYDAL:	DATUM NABYTÍ ÚČINNOSTI:	RAŽITKO:
Městský úřad Rozstání		
OPRÁVNĚNÁ ÚŘEDNÍ OSOBA POŘIZOVATELE:		
Mgr. Radek Brablec referent oddělení územního plánování Odboru územního plánování a památkové péče Magistrátu města Prostějova		