


ROZSTÁNÍ

DRUHÝ UPRAVENÝ NÁVRH ÚZEMNÍHO PLÁNU

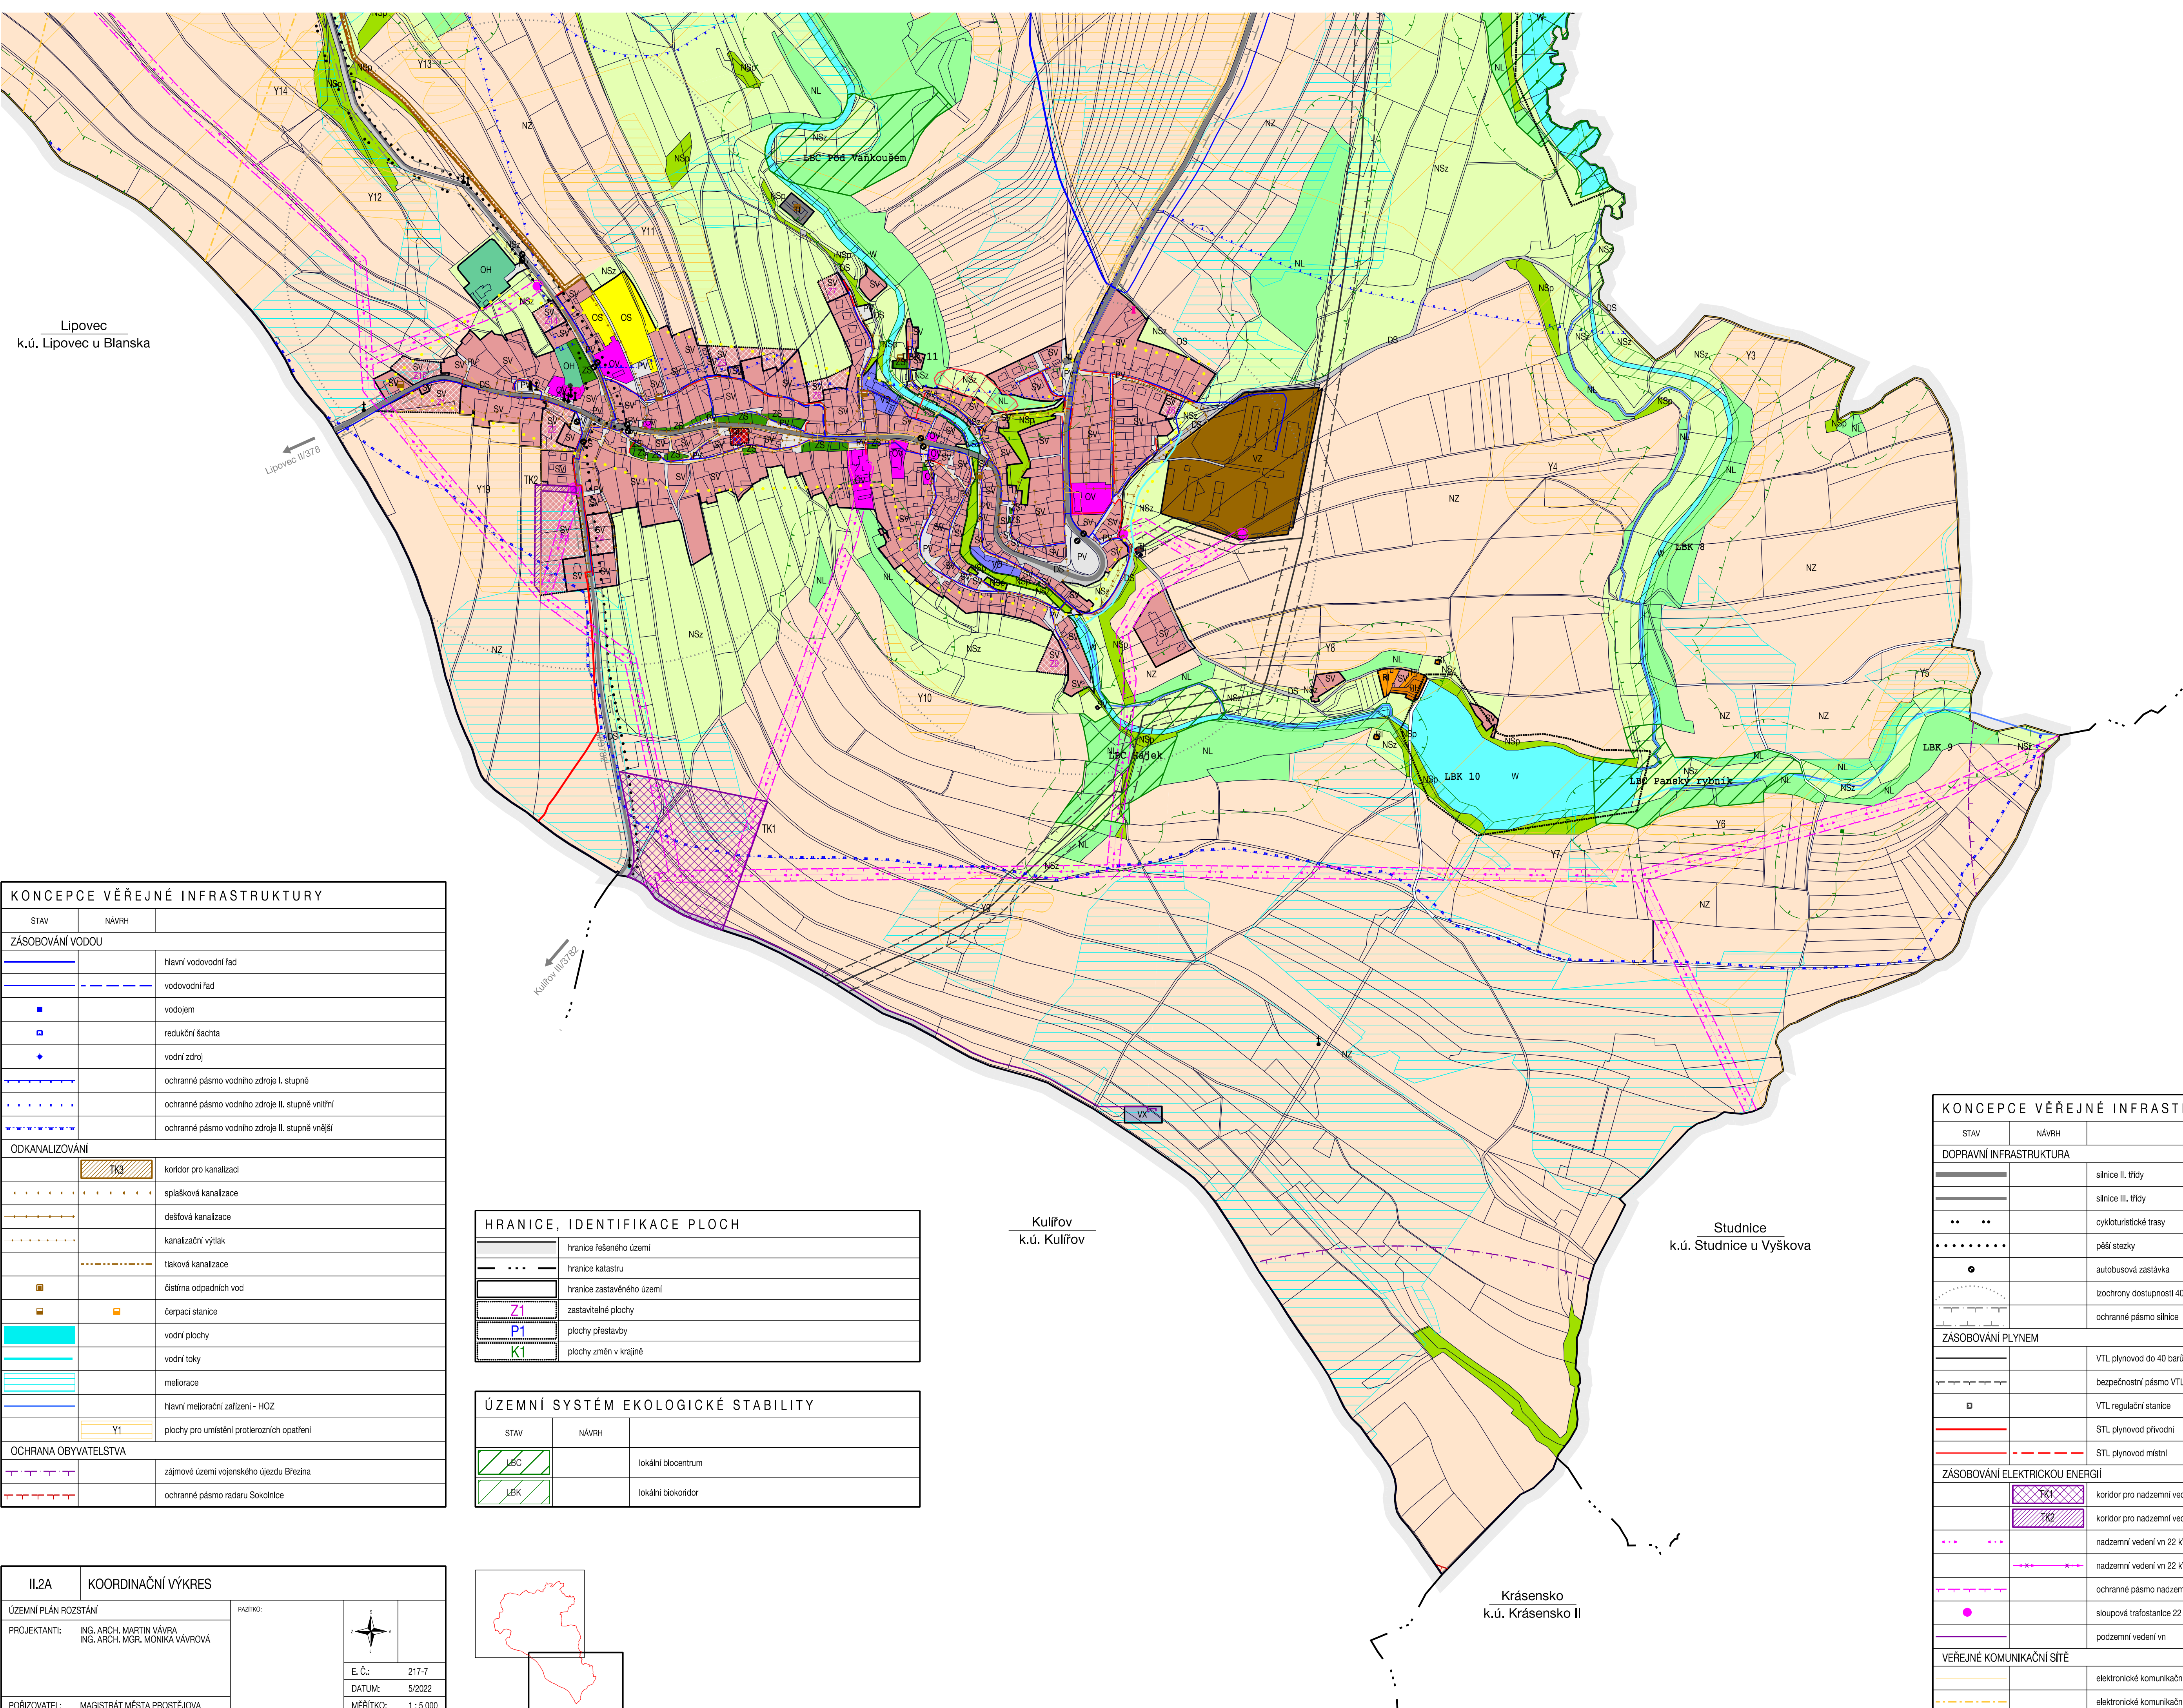

KONCEPCE OCHRANY HODNOT ÚZEMÍ	
STAV	NÁVRH
KULTURNÍ HODNOTY A LIMITY	
•	urbanistická dominanta
•	urbanistická hodnota
↓	významná drobná architektura
I	místo významné události
↓	válečný hrob
↓	nemovitá kulturní památka
↓	území s archeologickými nálezky
PŘÍRODNÍ LIMITY	
—	vzdálenost 50 m od okraje lesa
—	migračně významné území
—	dobývací prostor
—	chráněné ložiskové území
—	výhradní ložisko
—	registrovaný prognózní zdroj
—	sesuv

URBANISTICKÁ KONCEPCE KONCEPCE USPOŘÁDÁNÍ KRAJINY			
STABILIZOVANÉ PLOCHY	PLOCHY ZMĚN	PLOCHY REZERV	hranice ploch s rozdílným způsobem využití
PLOCHY S ROZDÍLNÝM ZPŮSOBEM VYUŽITÍ			
PLOCHY BYDLENÍ			
■			v bytových domech
PLOCHY REKREACE			
■	RI		plochy staveb pro rodinnou rekreaci
■	RH		plochy staveb pro hromadnou rekreaci
PLOCHY OBČANSKÉHO VYBAVENÍ			
■	OV		veřejná infrastruktura
■	OS		tělovýchovná a sportovní zařízení
■	OH		hřiště
PLOCHY SMÍŠENÉ OBYTNÉ			
■	SV	■	venkovské
PLOCHY DOPRAVNÍ INFRASTRUKTURY			
■	DS		silniční
PLOCHY TECHNICKÉ INFRASTRUKTURY			
■	TI	■	inženýrské sítě
PLOCHY VÝROBY A SKLADOVÁNÍ			
■	VD		drobná a řemeslná výroba
■	VZ		zemědělská výroba
■	VX		se specifickým využitím
PLOCHY VEŘEJNÝCH PROSTRANSTVÍ			
■	PV		veřejná prostranství
PLOCHY ZELENÉ			
■	ZS		soukromá a vyhrazená
PLOCHY VODNÍ A VODOHOSPODÁŘSKÉ			
■	W	■	vodní a vodohospodářské
PLOCHY ZEMĚDĚLSKÉ			
■	NZ		zemědělské
PLOCHY LESNÍ			
■	NL		lesní
PLOCHY SMÍŠENÉ NEZASTAVĚNÉHO ÚZEMÍ			
■	NSp		přírodní
■	NSz		zemědělské
PLOCHY TĚBY NEROSTŮ			
■	NT		nezastavěné
■	TZ		zastavěné

KONCEPCE VEŘEJNÉ INFRASTRUKTURY	
STAV	NÁVRH
ZÁSOBOVÁNÍ VODOU	
—	hlavní vodovodní řad
—	vodovodní řad
■	vodojem
■	redukční šachta
+	vodní zdroj
—	ochranné pásmo vodního zdroje I. stupně
—	ochranné pásmo vodního zdroje II. stupně vnitřní
—	ochranné pásmo vodního zdroje II. stupně vnější
ODKANALIZOVÁNÍ	
TK1	koridor pro kanalizaci
—	splásková kanalizace
—	dešťová kanalizace
—	kanalizační výtlak
—	tlaková kanalizace
■	čistiřna odpadních vod
■	čerpací stanice
■	vodní plochy
—	vodní toky
—	meliorace
—	hlavní meliorační zařízení - HOZ
Y1	plochy pro umístění protierozních opatření
OCHRANA OBYVATELSTVA	
—	zájmové území vojenského újezdu Březina
—	ochranné pásmo radaru Sokolnice

HRANICE, IDENTIFIKACE PLOCH	
—	hranice řešeného území
—	hranice katastru
—	hranice zastavěného území
Z1	zastavěné plochy
P1	plochy přestavby
K1	plochy změn v krajině

ÚZEMNÍ SYSTÉM EKOLOGICKÉ STABILITY	
STAV	NÁVRH
■	lokální biocentrum
■	lokální biokoridor

KONCEPCE VEŘEJNÉ INFRASTRUKTURY	
STAV	NÁVRH
DOPRAVNÍ INFRASTRUKTURA	
—	silnice II. třídy
—	silnice III. třídy
••	cykloturistické trasy
•••••	pěší stezky
•	autobusová zastávka
—	izochrony dostupnosti 400 m
—	ochranné pásmo silnice
ZÁSOBOVÁNÍ PLYNEM	
—	VTL plynovod do 40 barů
—	bezpečnostní pásmo VTL plynovodu do 40 barů
■	VTL regulační stanice
—	STL plynovod přírodní
—	STL plynovod místní
ZÁSOBOVÁNÍ ELEKTRIKOU ENERGIÍ	
TK1	koridor pro nadzemní vedení vn 110 kV a transformační stanice 110 / 22 kV
TK2	koridor pro nadzemní vedení vn 22 kV
—	nadzemní vedení vn 22 kV
—	nadzemní vedení vn 22 kV - rušení
—	ochranné pásmo nadzemního vedení vn 22 kV
•	sloupová trafostanice 22 / 0,4 kV
—	podzemní vedení vn
VEŘEJNÉ KOMUNIKAČNÍ SÍTĚ	
—	elektronické komunikační vedení - místní síť
—	elektronické komunikační vedení - radioreléový páprsek

II.2A KOORDINAČNÍ VÝKRES	
ÚZEMNÍ PLÁN ROZSTÁNÍ	RASTKO:
PROJEKTANTI: ING. ARCH. MARTIN VÁVRA ING. ARCH. MGR. MONIKA VÁVROVÁ	
POŘIZOVATEL: MAGISTRÁT MĚSTA PROSTĚJOVA	
E. Č.: 217-7	
DATUM: 5/2022	
MĚŘITKO: 1 : 5 000	

