

HRANICE, IDENTIFIKACE PLOCH	
	hranice celého území
	hranice katastru
	hranice zastavěného území
	zastavěné plochy

ÚZEMNÍ SYSTÉM EKOLOGICKÉ STABILITY	
	lokální biocentrum
	lokální biokoridor

KONCEPCE VĚŘEJNÉ INFRASTRUKTURY	
	silnice II. třídy
	silnice III. třídy
	cyklistické trasy
	pláň stezky
	autobusová zastávka
	lokalitní dostupnost 400 m
	ochranné pásmo silnice

ZÁSOBOVÁNÍ VODOU	
	hlavní vodovodní řád
	vodovodní řád
	vodáren
	redukční šachta
	vodní zdroj
	ochranné pásmo vodního zdroje I. stupně
	ochranné pásmo vodního zdroje II. stupně vnitřní
	ochranné pásmo vodního zdroje II. stupně vnější

ODKANALIZOVÁNÍ	
	koridor pro kanalizaci
	společková kanalizace
	desťová kanalizace
	kanalizační výtlak
	tlaková kanalizace
	části odpadních vod
	čerpač stanice
	vodní plochy
	vodní toky
	meliorace
	hlavní meliorační zařízení - HDZ
	plochy pro umístění profesních spáření


ZÁSOBOVÁNÍ PLYNEM	
	VTL plynovod do 40 barů
	bezpečnostní pásmo VTL plynovodu do 40 barů
	VTL regulační stanice
	STL plynovod přírodní
	STL plynovod měřní

ZÁSOBOVÁNÍ ELEKTRICKOU ENERGIÍ	
	koridor pro nadzemní vedení vní 110 kV
	koridor pro nadzemní vedení vní 22 kV
	nadzemní vedení vní 22 kV
	nadzemní vedení vní 22 kV - rušeni
	ochranné pásmo nadzemního vedení vní 22 kV
	sloupová trafostanice 22 / 0,4 kV
	podzemní vedení vní

VĚŘEJNÉ KOMUNIKAČNÍ SÍTĚ	
	elektronické komunikační vedení - měřní síť
	elektronické komunikační vedení - radiorelevovní paprsek

URBANISTICKÁ KONCEPCE, KONCEPCE USPOŘÁDÁNÍ KRAJINY	
	STABILIZOVANÉ PLOCHY
	PLOCHY ZÁBRNĚ
	PLOCHY REKREACE
	hranice ploch s rozdílným způsobem využití
PLOCHY S ROZDÍLNÝM ZPŮSOBEM VYUŽITÍ	
	PLOCHY REKREACE
	PH - plochy staveb pro rodinnou rekreaci
	PH - plochy staveb pro hromadnou rekreaci
	OV - veřejná infrastruktura
	OS - hřbitovní a sportovní zařízení
	OX - se specifickým využitím
	OH - hřbitovy
	PLOCHY SMÍŠENÉ OBYTNÉ
	SV - venkovská
	PLOCHY DOPRAVNÍ INFRASTRUKTURY
	DS - sřezání
	PLOCHY TECHNICKÉ INFRASTRUKTURY
	TI - územní síť
	PLOCHY VÝROBY A SKLADOVÁNÍ
	VD - drobná a řemeslná výroba
	VZ - zemědělská výroba
	VX - se specifickým využitím
	PLOCHY VEŘEJNÝCH PROSTRÁNÍ
	PV - veřejná prostranství
	PLOCHY ZELENÉ
	ZS - soukromá a vyhrazená
	PLOCHY VODNÍ A VODOHOSPODÁŘSKÉ
	W - vodní a vodoohospodářské
	PLOCHY LEŠNÍ
	NL - lesní
	PLOCHY SMÍŠENÉ NEZASTAVĚNÉHO ÚZEMÍ
	NSp - přírodní
	NSz - zemědělské
	PLOCHY TĚŽBY NEKROSTŮ
	NT - nezařazená
	TZ - zastavěná

KONCEPCE OCHRANY HODNOT ÚZEMÍ	
	STAV
	NÁVRH
	KULTURNÍ HODNOTY A LIMITY
	urbanistická dominanty
	urbanistická hodnota
	významná drobná architektura
	místo významné události
	všeobecný hrob
	nemovitá kulturní památka
	území s archeologickými nálezy
	PŘÍRODNÍ LIMITY
	vodnítoč 50 m od okraje lesa
	migrace významné území
	dobývací prostor
	výhlední křižovatka
	tesuv

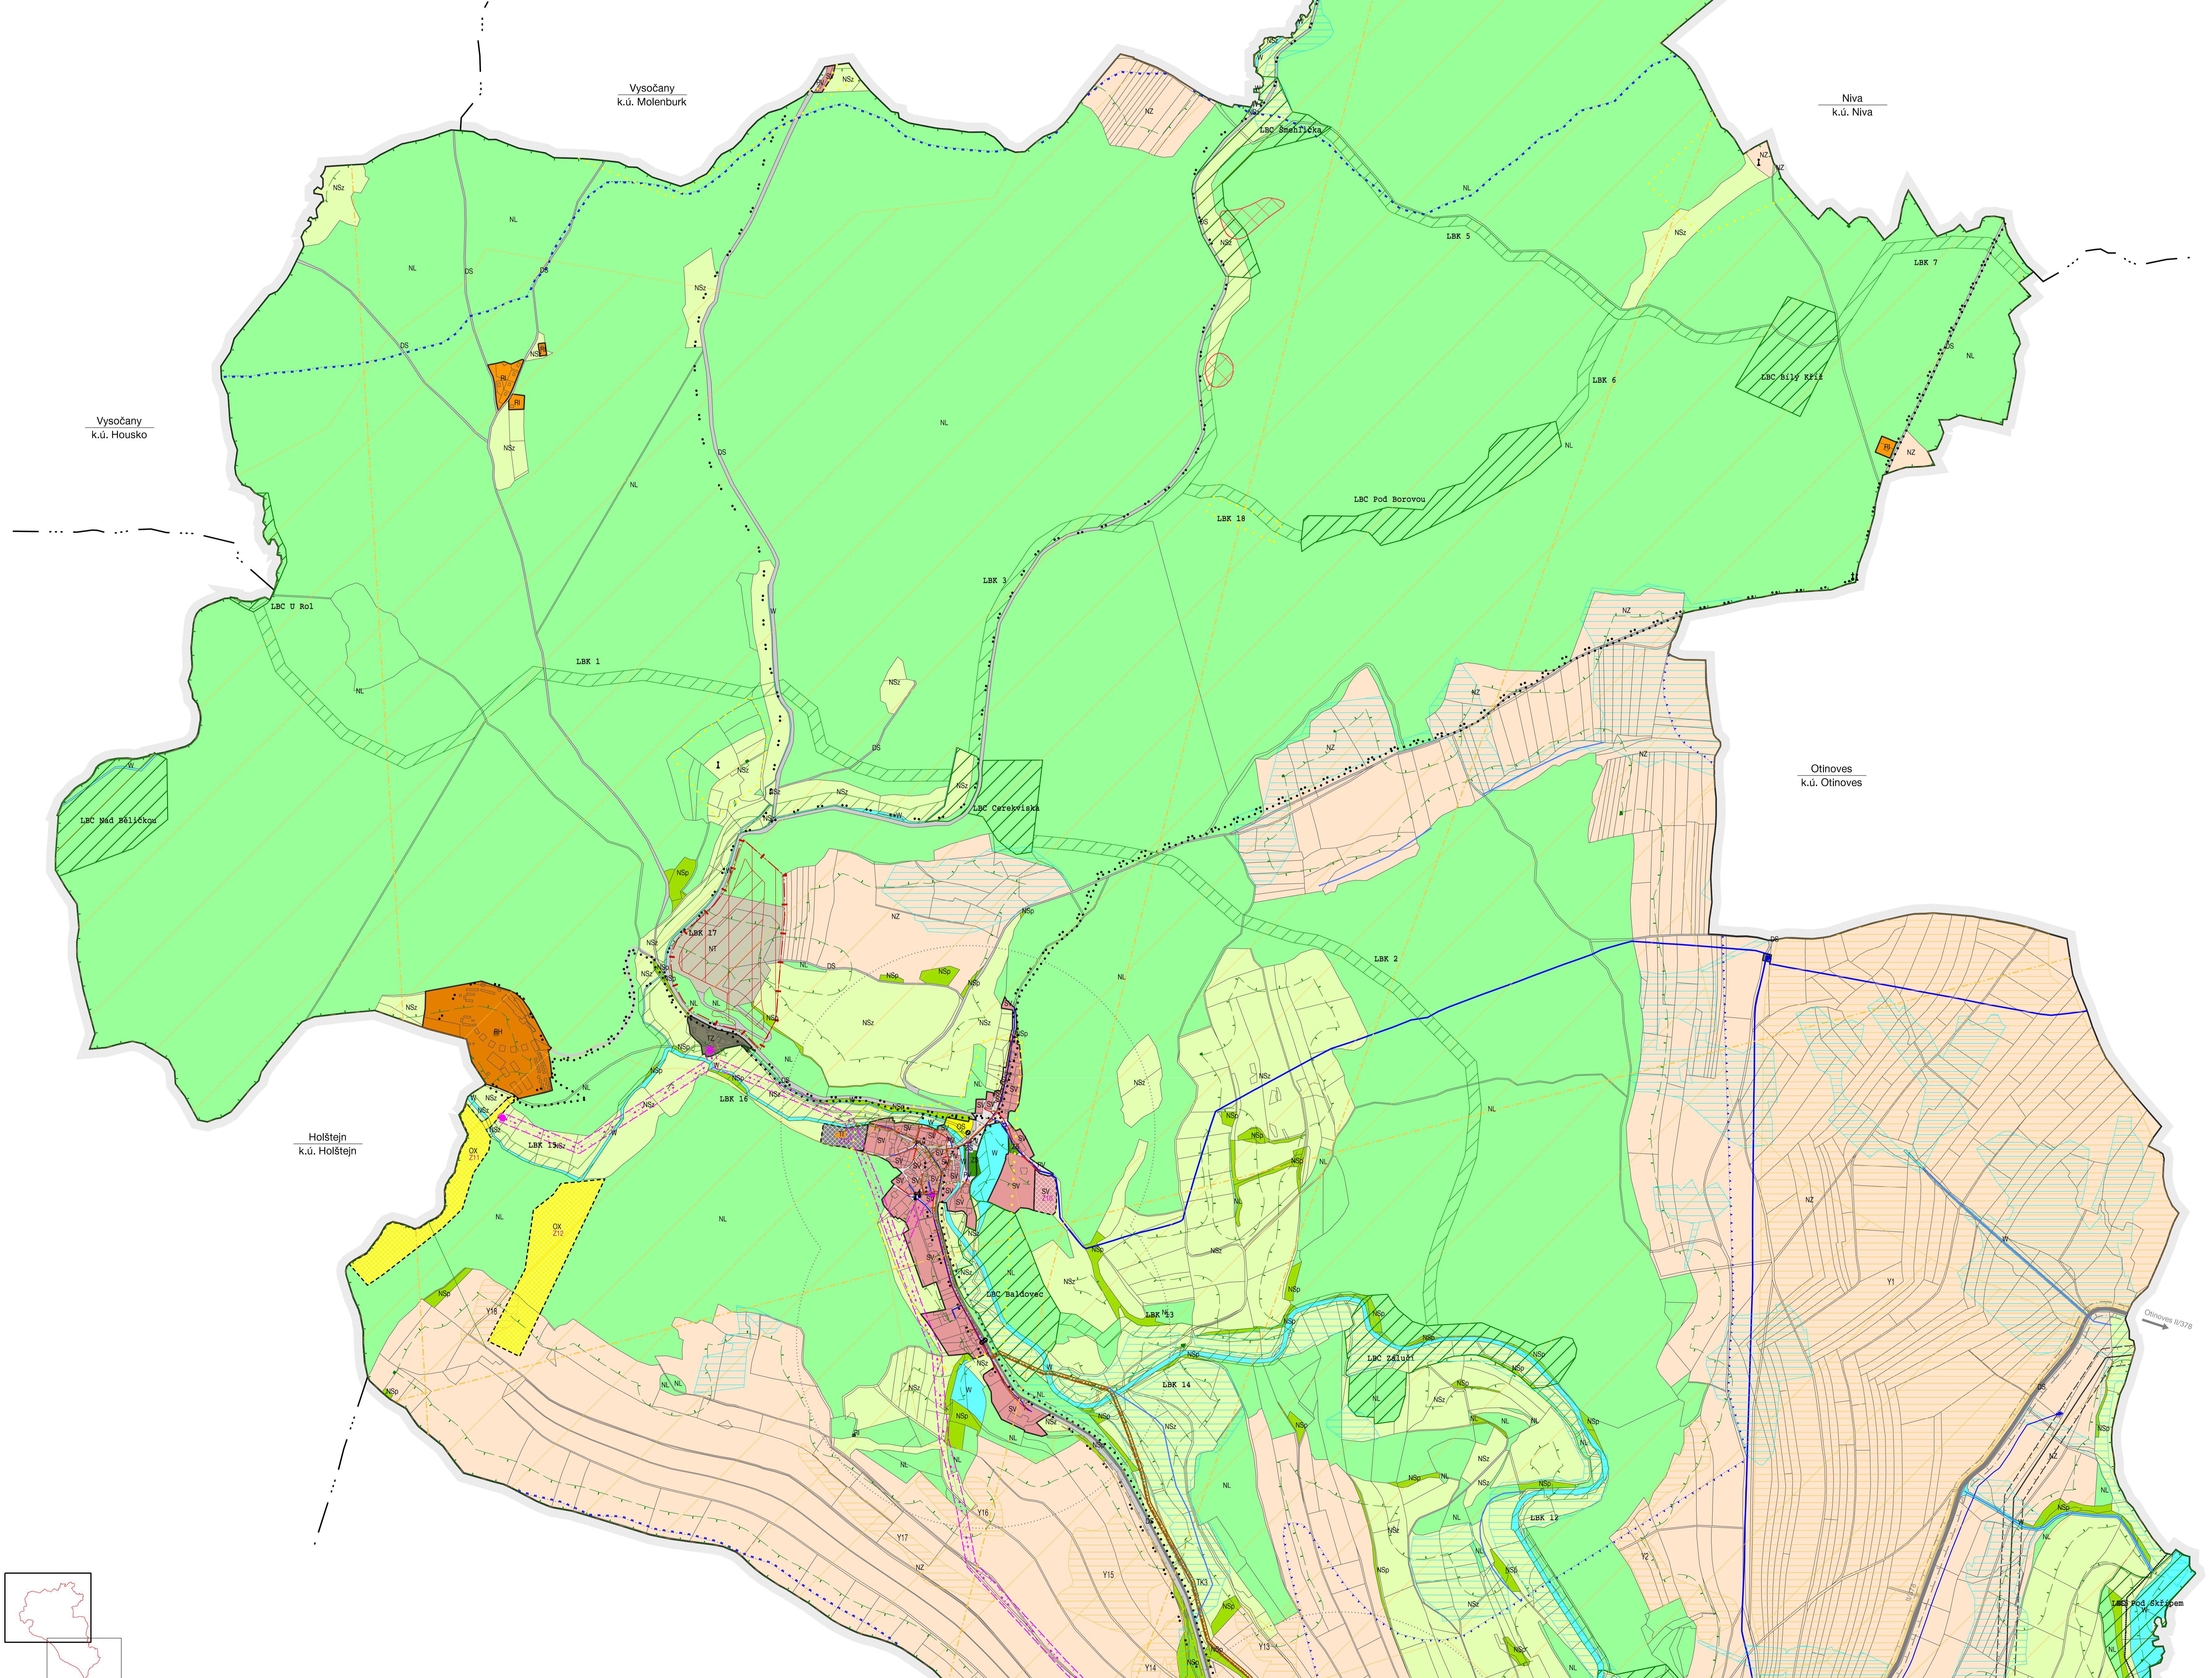

II.2B KOORDINAČNÍ VÝKRES	
ÚZEMNÍ PLÁN ROZSTÁNÍ	ANEXE
PROJEKTANT: ING. ARIEL MARTIN UJARA, ING. JIŘÍ MGR. MONIKA VAJŘOVÁ	
POŘIZOVATEL: MAGISTRÁT MĚSTA PROSTĚJOVA	
E.Č.: 217-7	DATUM: 8/2018
MĚŘITOKO: 1:5 000	